


SCHÉMA DDZ - II. ETAPA  
M:100  
ROZSAH: km 0,000 000 - km 0,250 000

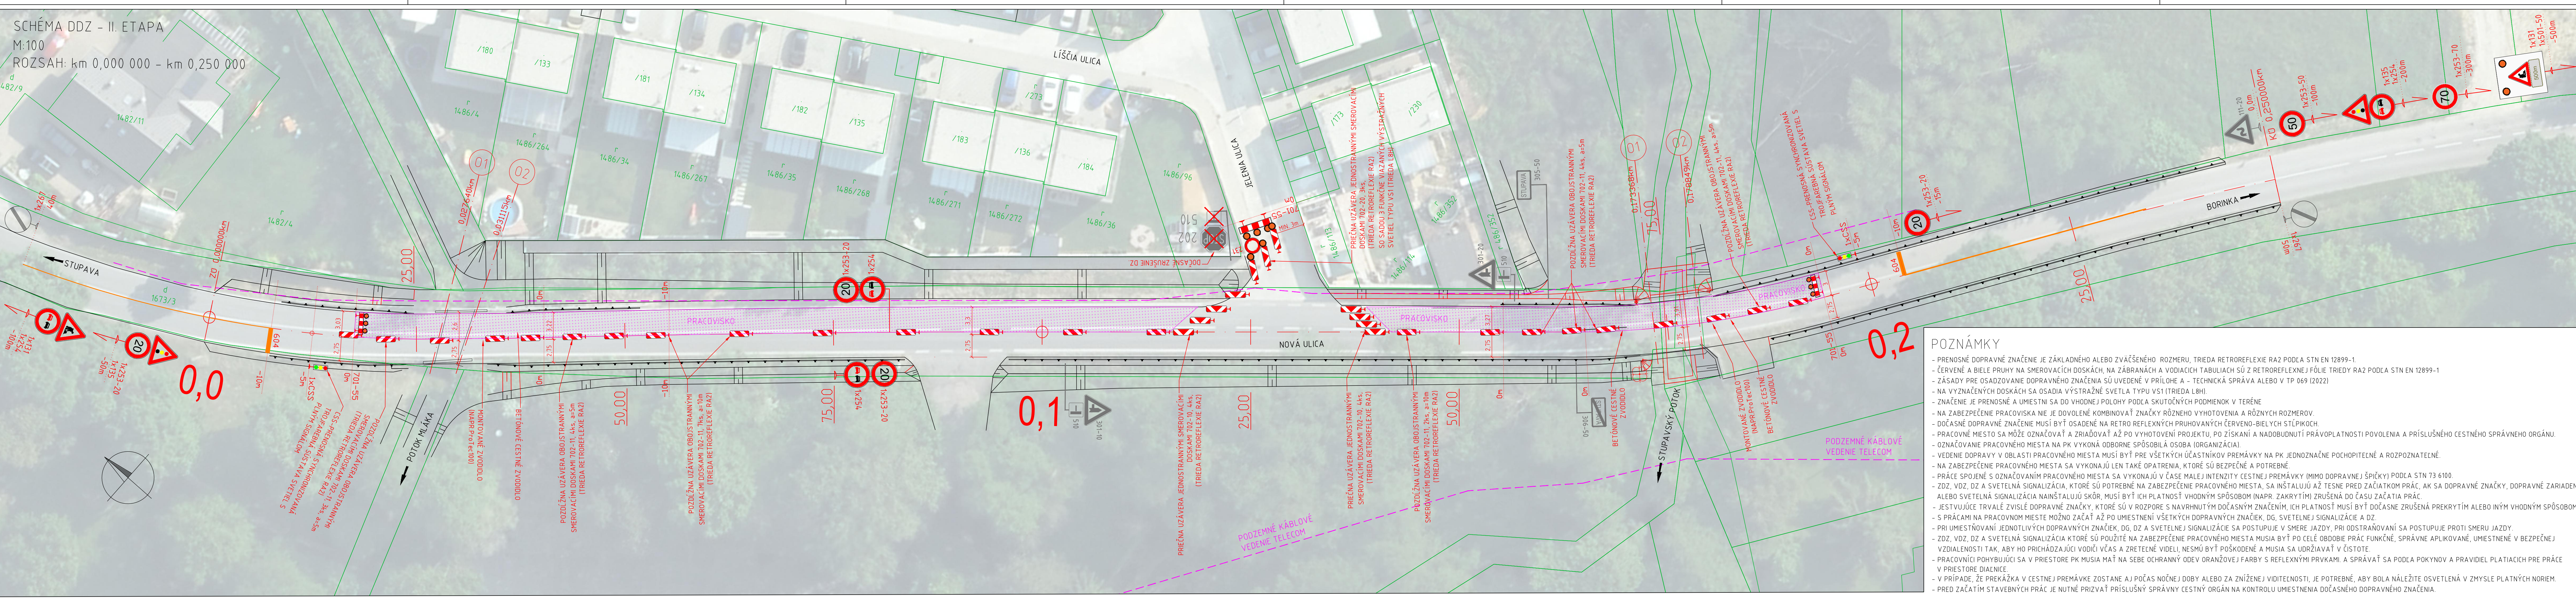

**POZNÁMKY**

- PRENOSNÉ DOPRAVNÉ ZNAČENIE JE ZÁKLADNÉHO ALEBO ZVÄČŠENÉHO ROZMERU, TRIEDA RETROREFLEXIE RAZ PODĽA STN EN 12899-1.
- ČERVENÉ A BIELE PRUHY NA SMEROVACÍCH DOSKÁCH, NA ZÁBRANÁCH A VODIACICH TABULIACH SÚ Z RETROREFLEXNEJ FÓLIE TRIEDRY RAZ PODĽA STN EN 12899-1.
- ZÁSADY PRE OSADZOVANIE DOPRAVNÉHO ZNAČENIA SÚ UVEDENÉ V PRÍLOHE A - TECHNICKÁ SPRÁVA ALEBO V TP 069 (2022)
- NA VYZNAČENÝCH DOSKÁCH SA OSADIA VÝSTRAŽNÉ SVETLA TYPU VSI (TRIEDA LBH).
- ZNAČENIE JE PRENOSNÉ A UMIESŤNI SA DO VHDHNEJ POLOHY PODĽA SKUTOČNÝCH PODMIENOK V TERÉNE
- NA ZABEZPEČENIE PRACOVNÍKA NIE JE DOVOLENÉ KOMBINOVAŤ ZNAČKY RÔZNEHO VYHOTOVENIA A RÔZNYCH ROZMEROV.
- DOČASNÉ DOPRAVNÉ ZNAČENIE MUSÍ BYŤ OSADENÉ NA RETRO REFLEXNÝCH PRUHOVANÝCH ČERVENO-BIELYCH STÚPKOCH.
- PRACOVNÉ MIEŠTO SA MÔŽE OZNAČOVAŤ A ZRIAĐOVAŤ AŽ PO VYHOTOVENÍ PROJEKTU, PO ZÍSKANÍ A NADOBUDNUTÍ PRÁVOPLATNOSTI POVOLENIA A PRÍSLUŠNÉHO CESTNÉHO SPRÁVNÉHO ORGÁNU.
- OZNAČOVANIE PRACOVNÉHO MIEŠTA NA PK VYKONÁ ODBORNE SPÔSOBILÁ OSOBA (ORGANIZÁČIA).
- VEDENIE DOPRAVY V OBLASTI PRACOVNÉHO MIEŠTA MUSÍ BYŤ PRE VŠETKÝCH ÚČASŤNÍKOV PREMÁVKY NA PK JEJDOZNAČNE POUCHOPITELNÉ A ROZPOZNATEĽNÉ.
- NA ZABEZPEČENIE PRACOVNÉHO MIEŠTA SA VYKONAJÚ LEN TAKÉ OPATRENIA, KTORÉ SÚ BEZPEČNÉ A POTREBNÉ.
- PRÁCE SPOJENÉ S OZNAČOVANÍM PRACOVNÉHO MIEŠTA SA VYKONAJÚ V ČASE MALEJ INTENZITY CESTNEJ PREMÁVKY (MIMO DOPRAVNEJ ŠPIČKY) PODĽA STN 73 6100.
- ZDZ, VDZ, DZ A SVETELNÁ SIGNALIZÁCIA, KTORÉ SÚ POTREBNÉ NA ZABEZPEČENIE PRACOVNÉHO MIEŠTA, SA INŠTALUJÚ AŽ TESNE PRED ZAČIATKOM PRÁČ, AK SA DOPRAVNÉ ZNAČKY, DOPRAVNÉ ZARIADENIA ALEBO SVETELNÁ SIGNALIZÁCIA NAINŠTALUJÚ SKŔ, MUSÍ BYŤ ICH PLATNOSŤ VHDNÝM SPÔSOBOM (NAPR. ZAKRYTÍM) ZRUŠENÁ DO ČASU ZAČATIA PRÁČ.
- JESTVUJÚCE TRVALÉ ZVISLÉ DOPRAVNÉ ZNAČKY, KTORÉ SÚ V ROZPORE S NAVRHNUTÝM DOČASNÝM ZNAČENÍM, ICH PLATNOSŤ MUSÍ BYŤ DOČASNE ZRUŠENÁ PREKRYTÍM ALEBO INÝM VHDNÝM SPÔSOBOM.
- S PRÁČAMI NA PRACOVNOM MIEŠTE MOŽNO ZAČAŤ AŽ PO UMIESŤNENÍ VŠETKÝCH DOPRAVNÝCH ZNAČIEK, DG, SVETELNEJ SIGNALIZÁCIE A DZ.
- PRI UMIESŤŇOVANÍ JEDNOTLIVÝCH DOPRAVNÝCH ZNAČIEK, DG, DZ A SVETELNEJ SIGNALIZÁCIE SA POSTUPEJE V SMERE JAZDY, PRI ODSTRÁNENÍ SA POSTUPEJE PROTI SMERU JAZDY.
- ZDZ, VDZ, DZ A SVETELNÁ SIGNALIZÁCIA KTORÉ SÚ POUŽITÉ NA ZABEZPEČENIE PRACOVNÉHO MIEŠTA MUSIA BYŤ PO CELÉ OBDOBIE PRÁČ FUNKČNÉ, SPRÁVNE APLIKOVANÉ, UMIESŤNENÉ V BEZPEČNEJ VZDIALENOSTI TAK, ABY HO PRICHÁDZAJÚCI VODIČ V ČAS A ZRETEĽNE VIDELI, NESMÚ BYŤ POŠKODENÉ A MUSIA SA UDRŽIAVAŤ V ČISTOTE.
- PRACOVNÍCI POHYBUJÚCI SA V PRIESTORE PK MUSIA MAŤ NA SEBE OCHRANNÝ ODEV ORANŽOVEJ FARBY S REFLEXNÝMI PRVKAMI. A SPRÁVAŤ SA PODĽA POKYNOV A PRAVIDIEL PLATIACICH PRE PRÁČE V PRIESTORE DIALNICE.
- V PRÍPADĚ, ŽE PREKÁŽKA V CESTNEJ PREMÁVKE ZOSTANE AJ POČAS NOČNEJ DOBY ALEBO ZA ZNÍŽENEJ VIDITEĽNOSTI, JE POTREBNÉ, ABY BOLA NÁLEŽITE OSVETLENÁ V ZMYSLE PLATNÝCH NORIEM.
- PRED ZAČIATÍM STAVEBNÝCH PRÁČ JE NUTNÉ PRIZVAŤ PRÍSLUŠNÝ SPRÁVNÝ CESTNÝ ORGÁN NA KONTROLU UMIESŤNENIA DOČASNÉHO DOPRAVNÉHO ZNAČENIA.

**LEGENDA:**

- ROZSAH REKONŠTRUKCIE
- TERÉN/OBRYS KOMUNIKÁCIE
- OS KOMUNIKÁCIE
- STROMY NA VÝRUB
- KÁBLOVÉ VEDENIE TELECOM SIETE BVS

**VÝKAZ ZNAČIEK - II. ETAPA:**

- 20 - 253-20 - 4ks
- 50 - 253-50 - 1ks
- 70 - 253-70 - 1ks
- 131 - 1ks
- 135 - 2ks
- 254 - 4ks
- 267 - 4ks
- 231 - 1ks
- 702-11 - 24ks
- 702-10 - 8ks
- VS 1
- 702-10 - 3ks
- 3xVS 1
- 701-55 - 3ks
- 4xDOČASNÉ MONTOVANÉ ZVODIDLO (NAPR. ProTec 100)
- 8xBETÓNOVÉ ZVODIDLO 810/2000 JEDNOSTRANNÉ

ZHOVIITEĽ PD STU - BRATISLAVA, STAVEBNÁ FAKULTA KATEDRA BETÓNOVÝCH KONŠTRUKCIÍ A MOSTOV RADLINSKÉHO 11, 810 05 BRATISLAVA 60/A, IČO: 00397687		STU SvF	
INVESTOR SPRÁVA CEST BRATISLAVSKÉHO SAMOSPRÁVNÉHO KRAJA, ŽUCIOREKOVKA 6, 827 12 BRATISLAVA, IČO: 538 71 103	DÁTUM 12/2024	ČÍSLO ZÁKAZKY ZDOP PF81	
ZODP. PROJEKTANT DOC. ING. PETER PAULÍK, PHD.	STUPEŇ PD DOP - RS	MIERKA 1:100	
KONTROLOVAL DOC. ING. PETER PAULÍK, PHD.	POČET AL 7 x AL	PROFESIA INŽENIERSKE STAVBY	
VYPRACOVAL ING. PETER HAVLÍČEK, PHD.	PRÍLOHA Č. 3.3	SADA Č. 3.3	
ZÁKAZKA: OPRAVA MOSTOV: MOST M3415 A MOST M6364 - STUPAVA			
OBJEKT: SO 01.1, SO 02.1, SO 02.2			
PREDMET VÝKRESU: SCHÉMA DOČASNÉHO DOPRAVNÉHO ZNAČENIA - I. ETAPA			