
 


SCHÉMA DDZ - ETAPA II.

M1:500

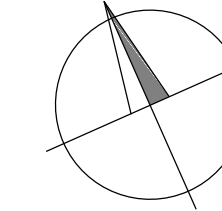

POZNÁMKY

- PŘENOSNÉ DOPRAVNÉ ZNAČENÍ JE ZÁKLADNĚHO ALEBO ZVÄČŠENĚHO ROZMERU, TRIEDA RETROREFLEXIE RA2 PODLA STN EN 12899-1.
- ČERVENÉ A BIELE PRUHY NA SMEROVACÍCH DOSKÁCH, NA ZÁBRANÁCH A VODIACÍCH TABULIACH SÚ Z RETROREFLEXNEJ FÓLIE TRIEDY RA2 PODLA STN EN 12899-1.
- ZÁSADY PRE OSADZOVANIE DOPRAVNÉHO ZNAČENIA SÚ UVEDENÉ V PRÍLOHE A - TECHNICKÁ SPRÁVA ALEBO V TP 069 (2022).
- NA VYZNAČENÝCH DOSKÁCH SA OSADIA VÝSTRAŽNÉ SVETLA TYPU VS1 (TRIEDA L8H).
- ZNAČENIE JE PŘENOSNÉ A UMÍSTNĚNÍ SA DO VHDNĚ J PLOHY PODLA SKUTOČNÝCH PODMIENOK V TERÉNE.
- NA ZABEZPEČENIE PRACOVNÍKA NIE JE DOVOLĚNÉ KOMBINOVAŤ ZNAČKY RÔZNEHO VYHOVENIA A RÔZNYCH ROZMEROV.
- DOČASNÉ DOPRAVNÉ ZNAČENIE MUSÍ BYŤ OSADENÉ NA RETRO REFLEXNÝCH PRUHOVANÝCH ČERVENO-BIELYCH STĹPKOCH.
- PRACOVNÉ MIESTO SA MÔŽE OZNAČOVAŤ A ZRIAĐOVAŤ AŽ PO VYHOVENÍ PROJEKTU, PO ZÍŠKANÍ A NADOBUDUTÍ PRAVOPLATNOSTI POUŽITIA A PRÍSLUŠNÉHO CESTNÉHO SPRÁVNÉHO ORGÁNU.
- OZNAČOVANIE PRACOVNÉHO MIESTA NA PK VYKONÁ ODBORNE SPÔSOBILÁ OSOBA (ORGANIZÁCIA).
- VEDENIE DOPRAVY V OBLASTI PRACOVNÉHO MIESTA MUSÍ BYŤ PRE VŠETKYCH ÚČASTNÍKOV PŘEMÁVKY NA PK JEDNOZNAČNE POUCHOPITELNÉ A ROZPOZNATELNÉ.
- NA ZABEZPEČENIE PRACOVNÉHO MIESTA SA VYKONAJÚ LEN TAKÉ OPATRENIA, KTORÉ SÚ BEZPEČNÉ A POTREBNÉ.
- PRÁCE SPOJENÉ S OZNAČOVANÍM PRACOVNÉHO MIESTA SA VYKONAJÚ V ČASE MALEJ INTENZITY CESTNEJ PŘEMÁVKY (IMD DOPRAVNÉ ŠPIČKY) PODLA STN 73 6100.
- ZDZ, VDZ, DZ A SVETELNÁ SIGNALIZÁCIA, KTORÉ SÚ POTREBNÉ NA ZABEZPEČENIE PRACOVNÉHO MIESTA, SA NĚSTALUJÚ AŽ TESNE PŘED ZAČATKOM PRÁČ, AK SA DOPRAVNÉ ZNAČKY, DOPRAVNÉ ZARIADENIA ALEBO SVETELNÁ SIGNALIZÁCIA NĚNĚSTALUJÚ ŠKŮR.
- MUSÍ BYŤ ICH PLATNOSŤ VHDNÝM SPŮSOBOM (NAPR. ZAKRYTÍM) ZRUŠENÁ DO ČASU ZAČATIA PRÁČ.
- JESTVUJÚCE TRVALÉ ZVISLÉ DOPRAVNÉ ZNAČKY, KTORÉ SÚ V ROZPŮRE S NAVRHNUTÝM DOČASNÝM ZNAČENÍM, ICH PLATNOSŤ MUSÍ BYŤ DOČASNE ZRUŠENÁ PŘEKRYTÍM ALEBO INÝM VHDNÝM SPŮSOBOM.
- S PRÁČAMI NA PRACOVNOM MIESTE MÔŽNO ZAČAŤ AŽ PO UMÍSTNĚNÍ VŠETKYCH DOPRAVNÝCH ZNAČEK, DG, SVETELNEJ SIGNALIZÁCIE A DZ.
- PRI UMÍSTNĚNÍ JEDNOTLIVÝCH DOPRAVNÝCH ZNAČEK, DG, DZ A SVETELNEJ SIGNALIZÁCIE SA POSTUPUJE V SMĚRE JAZDY, PRI ODSTRANOVANÍ SA POSTUPUJE PROTI SMĚRU JAZDY.
- ZDZ, VDZ, DZ A SVETELNÁ SIGNALIZÁCIA KTORÉ SÚ POUŽITÉ NA ZABEZPEČENIE PRACOVNÉHO MIESTA MUSIA BYŤ PO CELÉ OBDOBIE PRÁČ FUNKČNÉ, SPRÁVNE APLIKOVANÉ, UMÍSTNĚNÉ V BEZPEČNEJ VZDIALENOSTI TAK, ABY HO PŘICHÁDZAJÚCI VODIČI VČAS A ZRETELNÉ VIDELI, NESMÚ BYŤ POŠKODENÉ A MUSIA SA UDRŽIAVAŤ V ČISTOTE.
- PRACOVNÍCI PŮHYBUJÚCI SA V PŘESTOŘE PK MUSIA MAŤ NA SEBE OCHRANNÝ ODEV ORANŽOVEJ FARBY S REFLEXNÝM PŘVKAMI. A SPRÁVAŤ SA PODLA POKYNDY A PRAVIDEL PLATIAČICH PRE PRÁČE V PŘESTOŘE DIALNICNE.
- V PŘIPADE, ŽE PŘEKÄČKA V CESTNEJ PŘEMÄVKE ZOSTANE AJ POČAS NOČNEJ DOBY ALEBO ZA ZNÍŽENEJ VIDITELNOSTI, JE POTREBNÉ, ABY BOLA NÄLÄŽITE OSVETLENÄ V ZMYSLE PLATNÝCH NŮRIEM.
- VOZOVKA NESME BYŤ DOPRAVNÝMI PŘOSTŘEDKAMI A STAVEBNÝMI MECHANIZMAMI ZNEČIŠŤOVANÄ A POŠKODZOVANÄ, STAVEBNÍK JE V ZMYSLE CESTNÉHO ZÄKONA Č. 193/97 PŮVINNÝ POČAS VÝSTAVBY UDRŽIAVAŤ ČISTOTU NA VERĚNÝCH KOMUNIKÄCIIACH VYUŽÍVANÝCH STAVEBNÝCH ČINNŮTOU. V PŘIPADE ZNEČIŠTENIA ALEBO POŠKODENIA MUSÍ KOMUNIKÄCIIA BEZDOKLADNE OČISTIŤ ALEBO OPRAVIŤ A ĎÄLSIU STAVEBNÜ ČINNŮST ZABEZPEČOVAŤ BEZ RUŠENIA BEZPEČNOSTI A PLYNULOSTI CESTNEJ PŘEMÄVKY.
- PŘED ZAČATÍM STAVEBNÝCH PRÁČ JE NUTNÉ PRIZVAŤ PRÍSLUŠNÝ SPRÁVNÝ CESTNÝ ORGÄN NA KONTROLU UMÍSTNĚNIA DOČASNÉHO DOPRAVNÉHO ZNAČENIA.
- DO VOZKOVY SA VSTUPUJE S PŘEDPÍSÄNÝM PRACOVNÝM ODEVOM A OCHRANNÝMI PŮMŮCKAMI. PRI ODSTÄVÄNÍ VOZIDLA JE POSÄDKÄ PŮVINNÄ OPUSŤIŤ VOZIDLO A ZDRŽIAVAŤ SA NA BEZPEČNOM MIESTE (ZA VOZIDLOM A POD) AK TO DOVOLUJE PŮVAHA SITUÄCIE A PRACOVISKA.

VÝKAZ ZNAČEK - II. ETAPA:

	7x131		3x267		2x501-50		VS 1		18x702-20
	4x114-20		2x267		1x501-50		16x702-21		
	2x101		2x212-20		2x501-50				
	4x253-50		1x210-20		2x501-50				
	4x253-70		1x202		2x509-100 r.3				
	1x253-100								
	1x501-50								
	1x250m								

ZHOVDITEĽ PD: PROPONTI S.R.O.		DÄTUM: 05/2025	
INVESTOR: SPRÄVA CEST BRATISLÄVSKÉHO SAMOSPRÄVNÉHO KRAJA, ČÜČOREKOVÄ 6, 827 12 BRATISLÄVA		ČÍSLO ZÄKÄZKY: 2025003	
ZÖP. PŘEKTANT: DOC. ING. PETER PAULÍČ, PHD.	STUPEŇ PD: 11x A4	MEŘKA: 1500	
VYPRÄCOVAL: ING. PETER HÄVLÍČEK, PHD.	PROFESIA: INŽENERSKÄ STÄVBY	PŘILOHA Č: SÄDÄ Č:	
KONTROLÖVAL: DOC. ING. PETER PAULÍČ, PHD.			
ZÄKÄZKA: OPRÄVA MOSTÄ EV.Č. 5142 NA CESTE II/503 CEST DIALNICÜ D2			
OBJEKT: MOST: M5142 MALACKY			
PŘEDMET VÝKRESU: DDZ - DIALNICA D2 - ZABEZPEČENIE OBLÄSTI DLHODOBÉHO STÄBNÉHO PRÄCOVISKA NA MOSTE - II. ETAPA			
			B.2